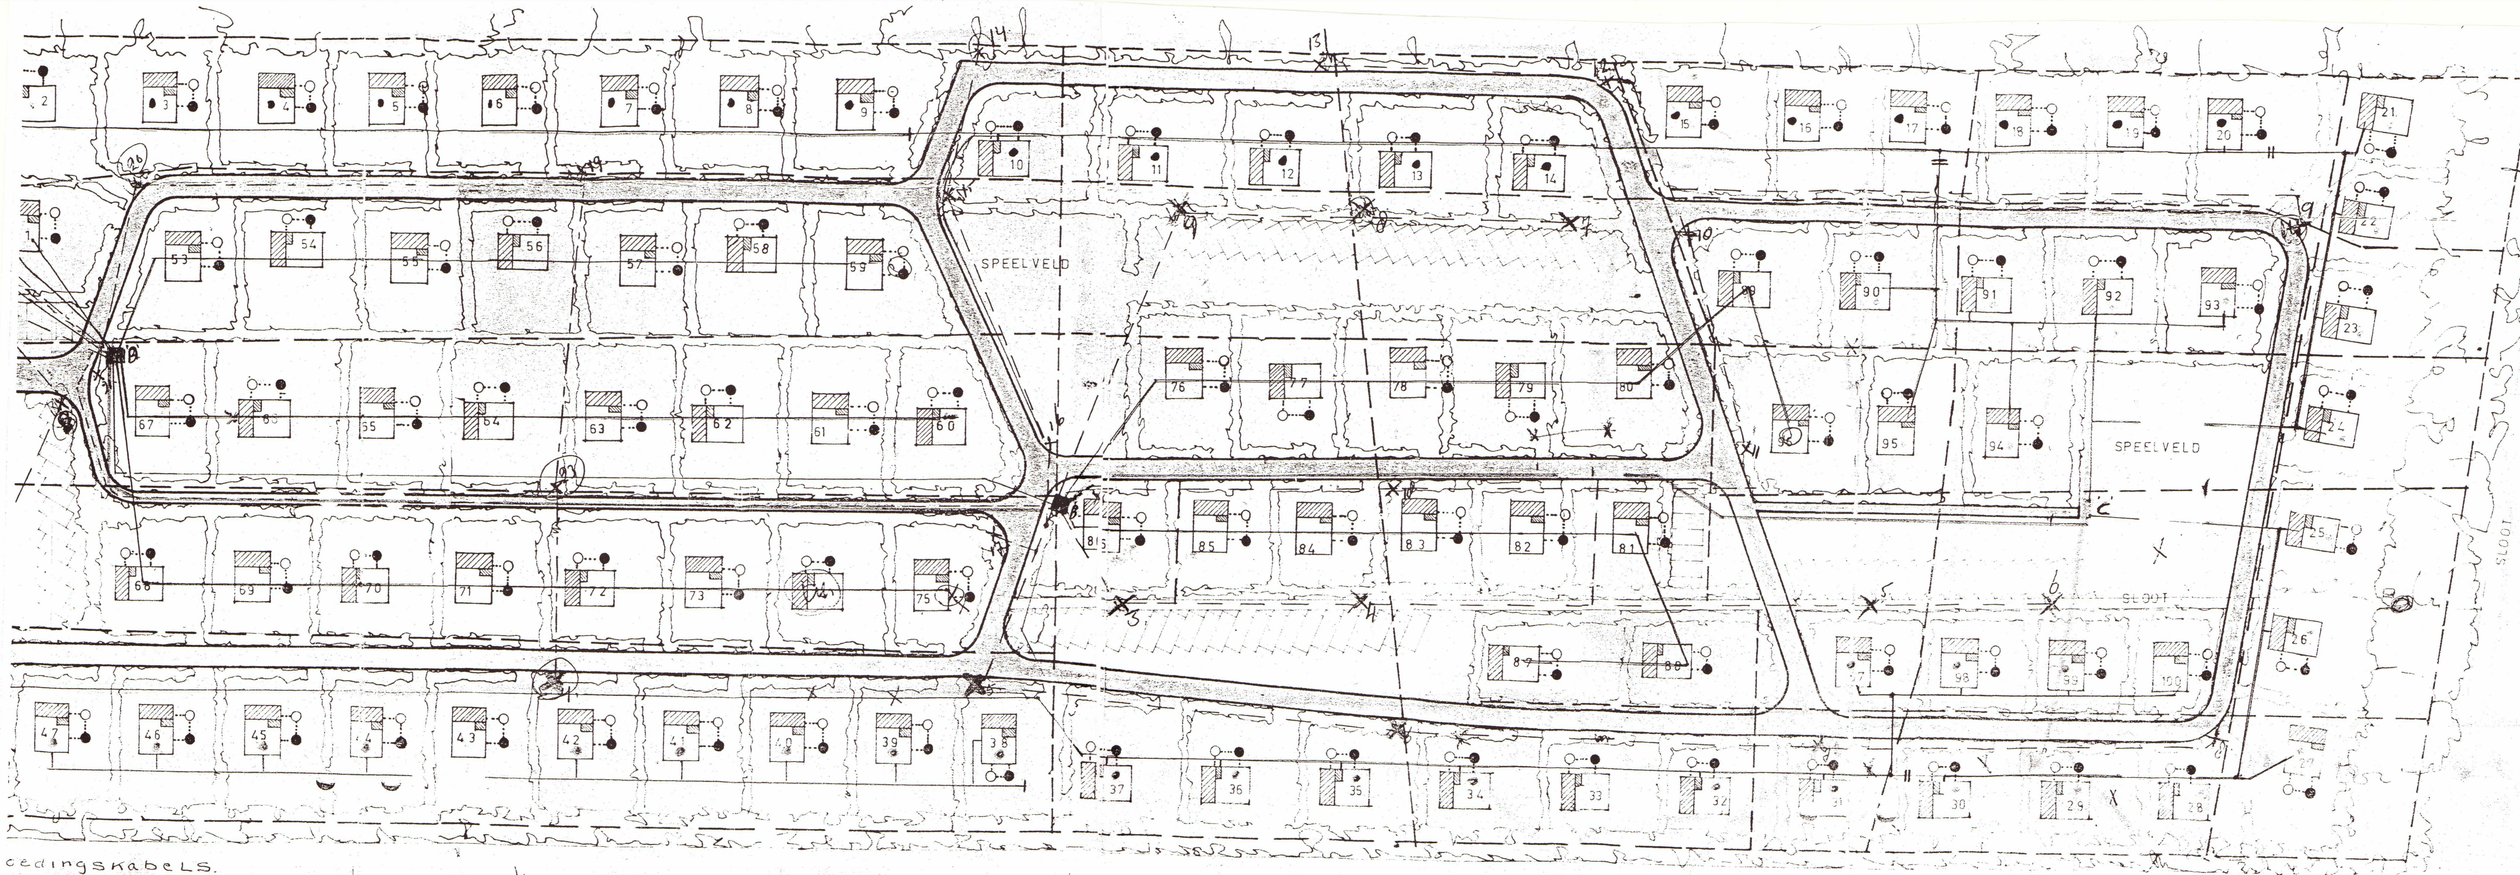

...eedingskabels.
...straatverlichting.
...parkeerverlichting.
Lichtmast.

= DRAINERING
.....= RIOLERING
●= SEPTICTANK 1 m³
= STAPELPUT 1 m³

GEARCEERDE GEDEELTE
ZIJN SLAAPKAMERS EN TOILETTEN

Bouwbedrijf Drebo n.v., Roden, tel. 05908-9523

Get.	d.d.	ontwerper D LAUTENBACH ARCH	arch. no.